



RZUT POMIESZCZENIA

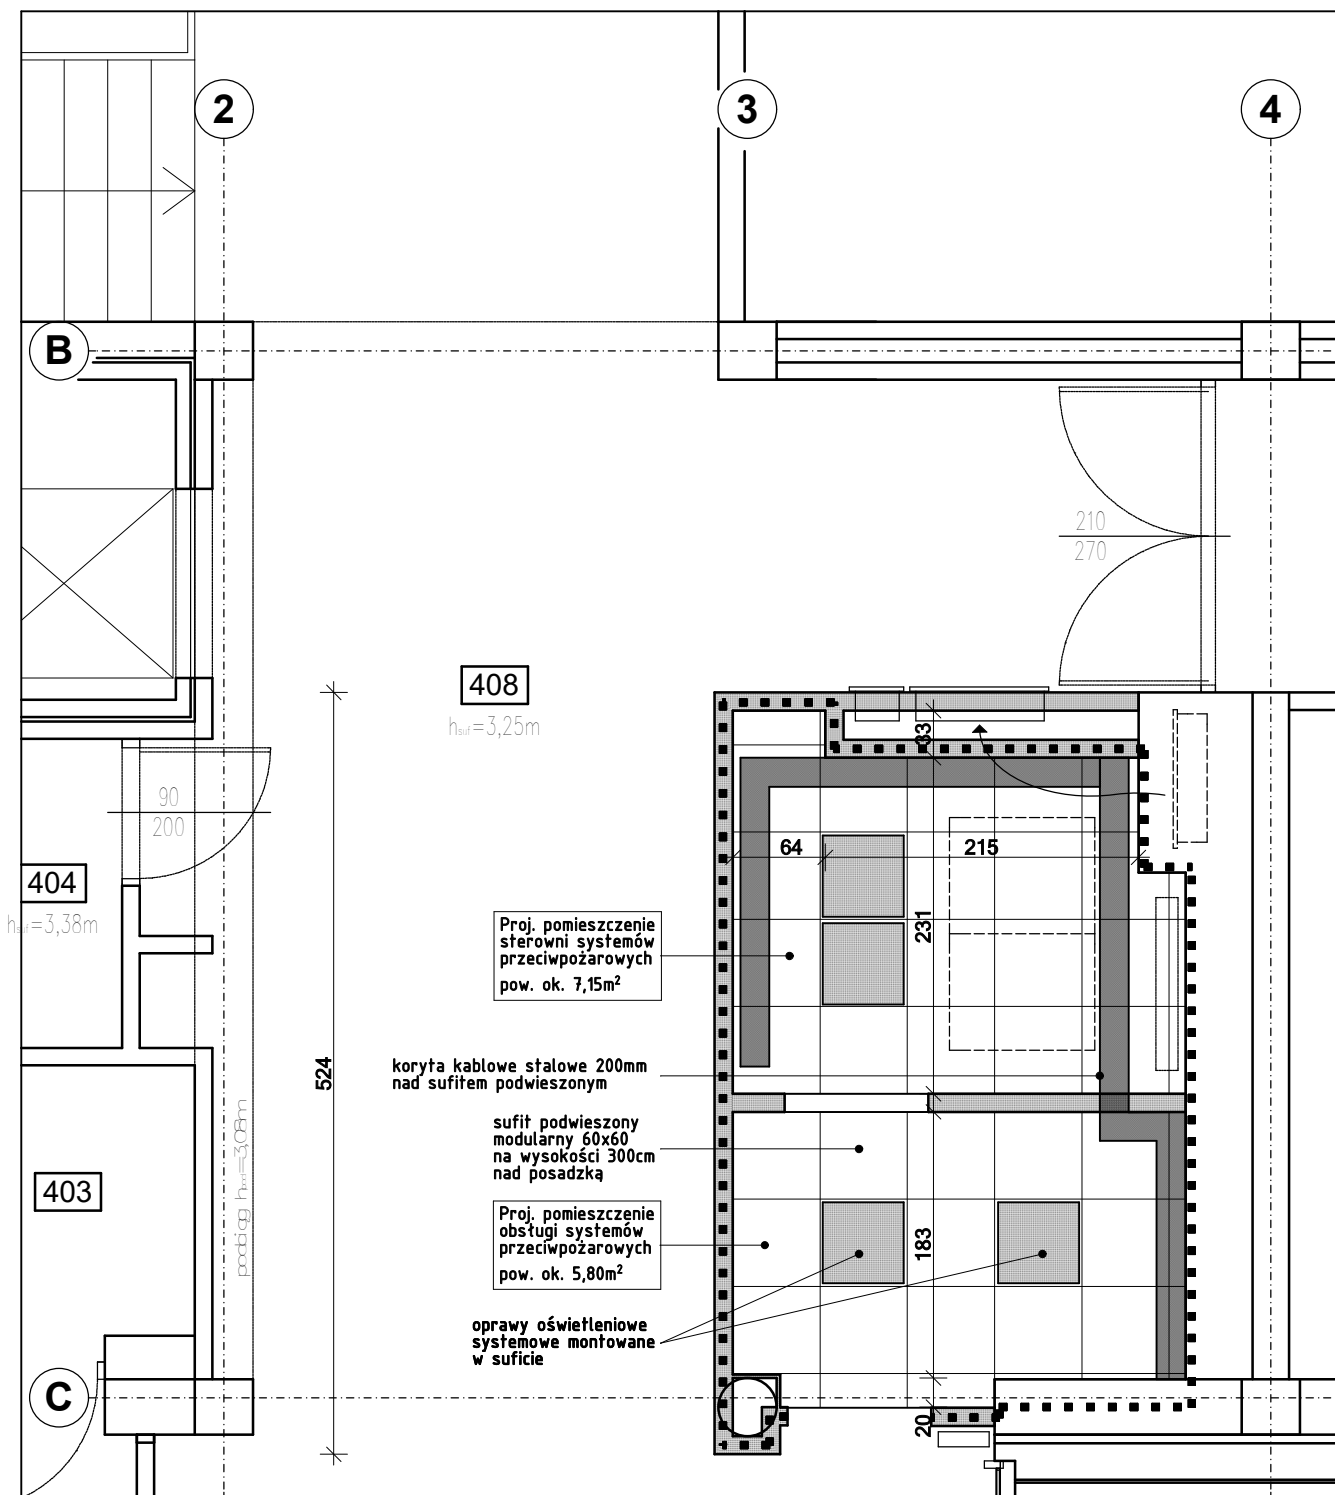

RZUT SUFITÓW

RYSUNEK NAWIGACYJNY

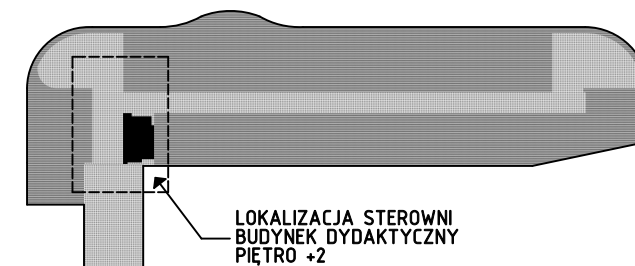

nr	rew.	data	zmiana

UWAGA

1. Wszystkie wymiary na rysunku podano w centymetrach, rzędne wysokościowe w metrach.
2. Nie należy odmierzać wymiarów z rysunku. Ze względu na charakter obiektu przed przystąpieniem do robót budowlanych wszystkie wymiary oraz rzędne należy sprawdzić na budowie, a zaistniałe niezgodności pomiędzy projektem architektoniczno-budowlanym i pozostałymi opracowaniami branżowymi, a stanem istniejącym należy wyjaśnić i uzgodnić z projektantami.
3. Rysunku nie wolno skalować ani modyfikować.
4. W przypadku konieczności zmiany lub korekty należy zwrócić się do Projektantów o jej wprowadzenie.
5. Zakres wykonania i obowiązki przy robotach budowlanych - wykonać zgodnie ze sztuką budowlaną (warunki techniczne wykonania i odbioru robót budowlano-montażowych).
6. Wszystkie rozwiązania technologiczne i materiałowe winny posiadać odpowiednie certyfikaty i atesty oraz powinny być wykonane wg instrukcji producenta.
7. Wszystkie rozwiązania systemowe powinny być wykonane wg instrukcji producenta.
8. Wszelkie przebicia oraz przejścia instalacji pomiędzy wydzielonymi strefami pożarowymi muszą posiadać odpowiednie zabezpieczenia PPOŻ wg wytycznych PPOŻ.
9. Rysunek należy rozpatrywać łącznie z opisem i rysunkami branżowymi.

opracowanie: NMS ARCHITEKCI SP. Z O. O.
 ul. MIELŻYŃSKIEGO 16/6,
 61-725 POZNAŃ
 tel.: 061/226-75-88
 www.nmsarchitekci.pl

ARCHITEKTURA
 główny projektant: mgr inż. arch. Mikołaj STĘPIEŃ
 sprawdzający: mgr inż. arch. Norbert GOLEC
 współpraca przy opracowaniu: mgr inż. arch. Mariusz ZAŃKO
 mgr inż. arch. Katarzyna MAJEWSKA

nr uprawnień: 58/WPOKK/2012
 specjalność architektoniczna
 57/WPOKK/2012
 specjalność architektoniczna

podpis:

PRZEBUDOWA BUDYNKU DYDAKTYCZNEGO B.
 ETAP I: budowa centralnej sterowni systemów ppoż.

adres:
 ul. Św. Marcin 87, 61-808 Poznań
 działka nr 3/1, 5/2, 6/1, 6/4 ark. 44, obręb Poznań,
 jednostka ewidencyjna Miasto Poznań

inwestor:
 Akademia Muzyczna im. I. J. Paderewskiego w Poznaniu
 ul. Św. Marcin 87, 61-808 Poznań

faza projektu: PROJEKT PRZETARGOWY
 branża: ARCHITEKTURA
 nazwa rysunku: nr rysunku:

Sterownia systemów ppoż - piętro +2 A.05.1

data: 10.2020
 skala: 1:100

Kopowanie i rozpowszechnianie tego rysunku bez zgody autorów projektu jest zabronione